




altra proprietà

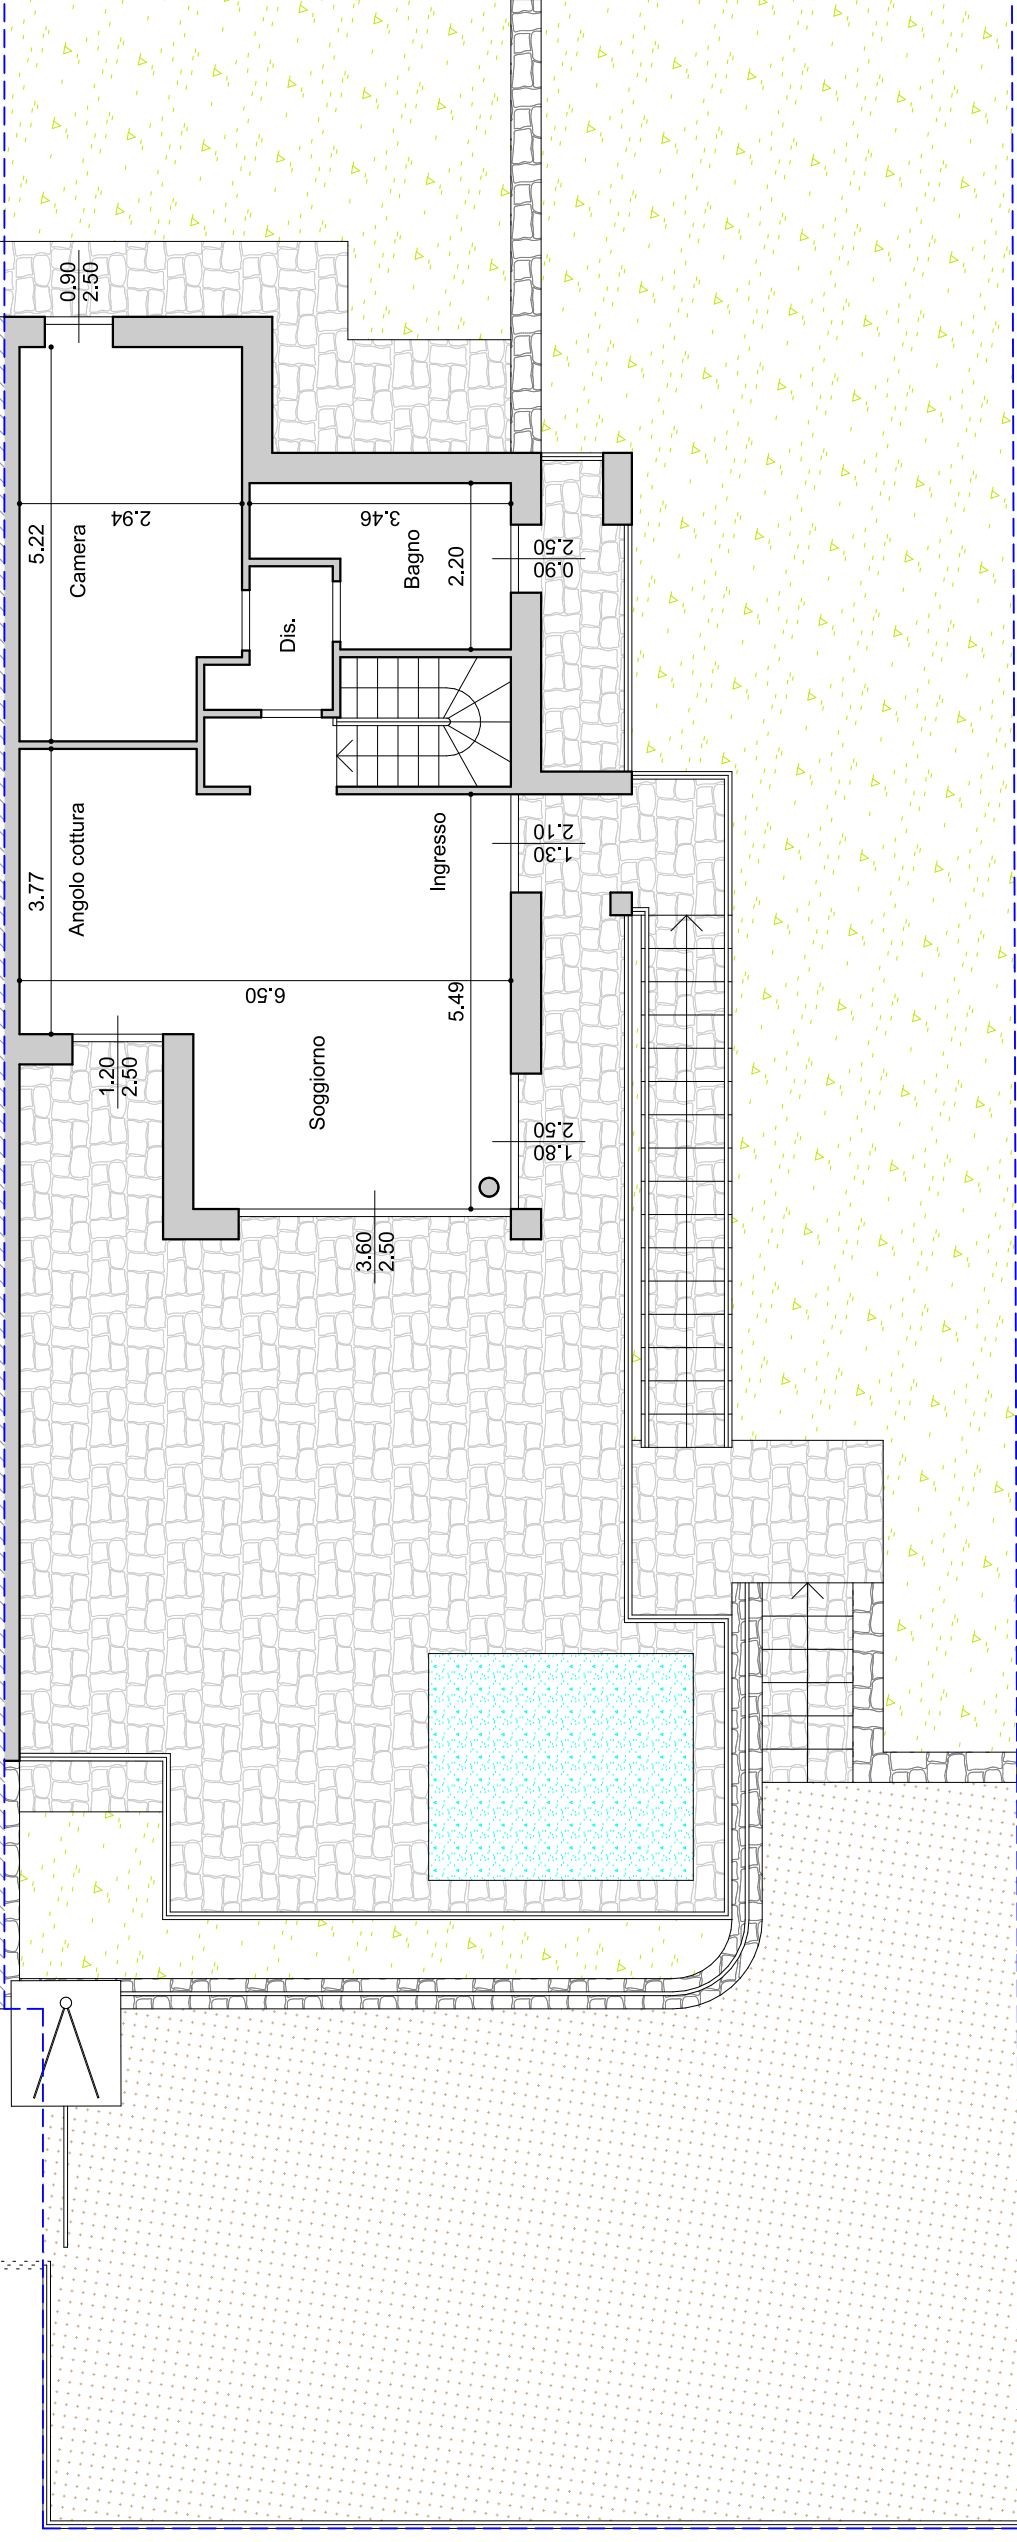


Bifamigliare D2
pianta piano terra
Scala 1:100

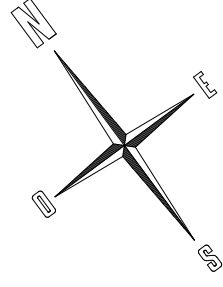


altra proprietà

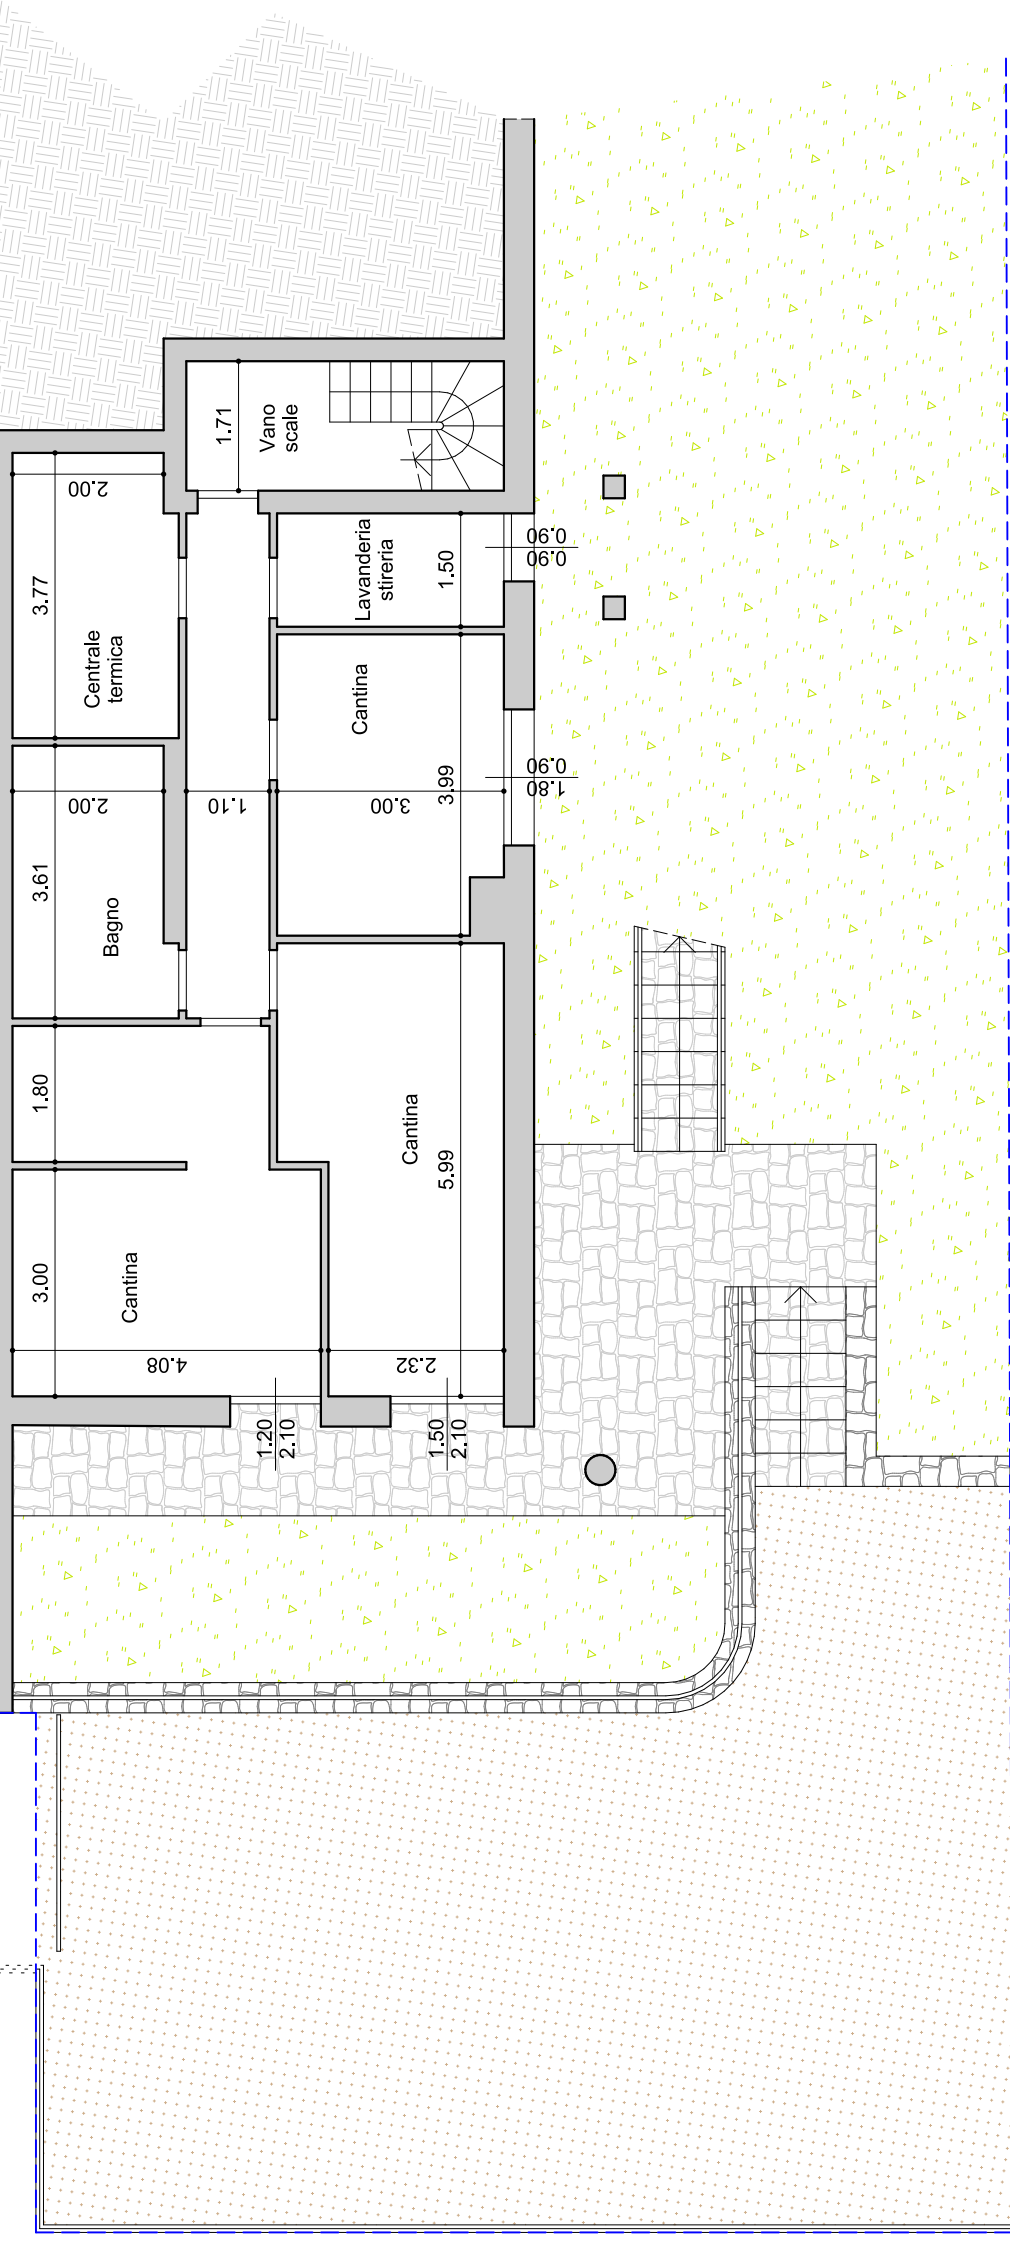

Bifamigliare D2
pianta piano seminterrato
Scala 1:100

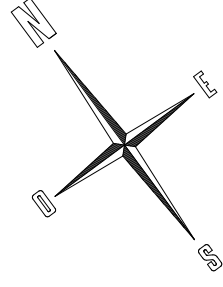

altra proprietà

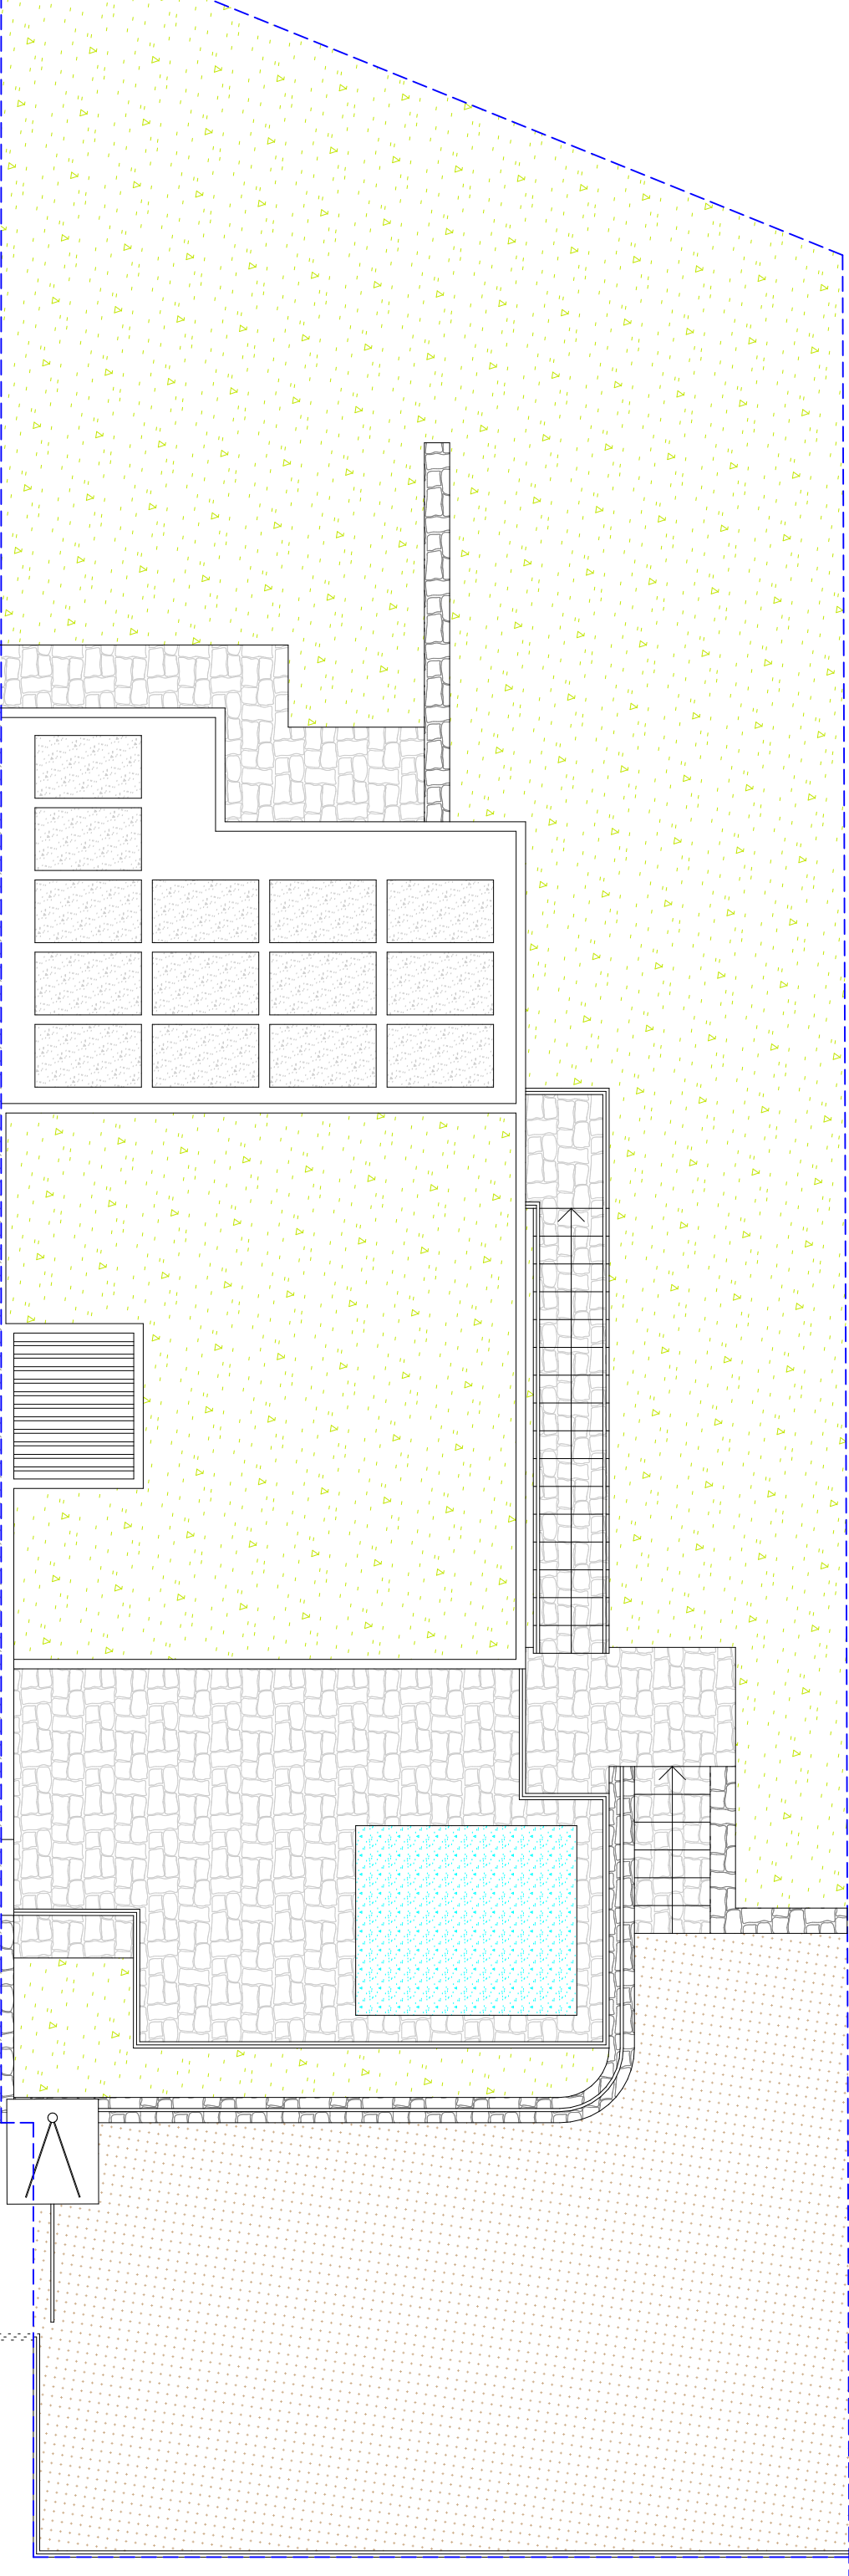

Bifamigliare D2
pianta piano copertura
Scala 1:100

