


Bifamigliare D1  
pianta piano terra  
Scala 1:100

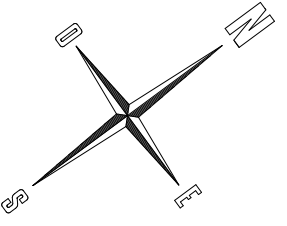

altra proprietà

altra proprietà


altra proprietà

altra proprietà



viabilità gravata da servitù

viabilità gravata da servitù


Piscina

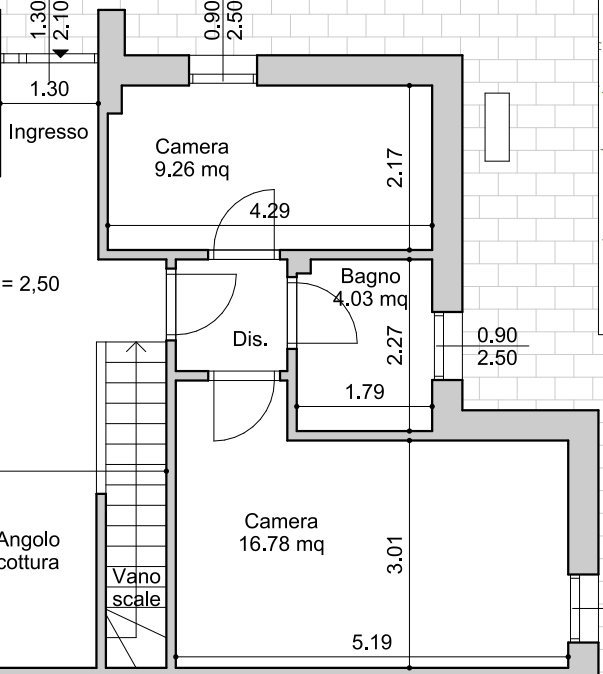

Bifamigliare D1  
pianta piano seminterrato  
Scala 1:100

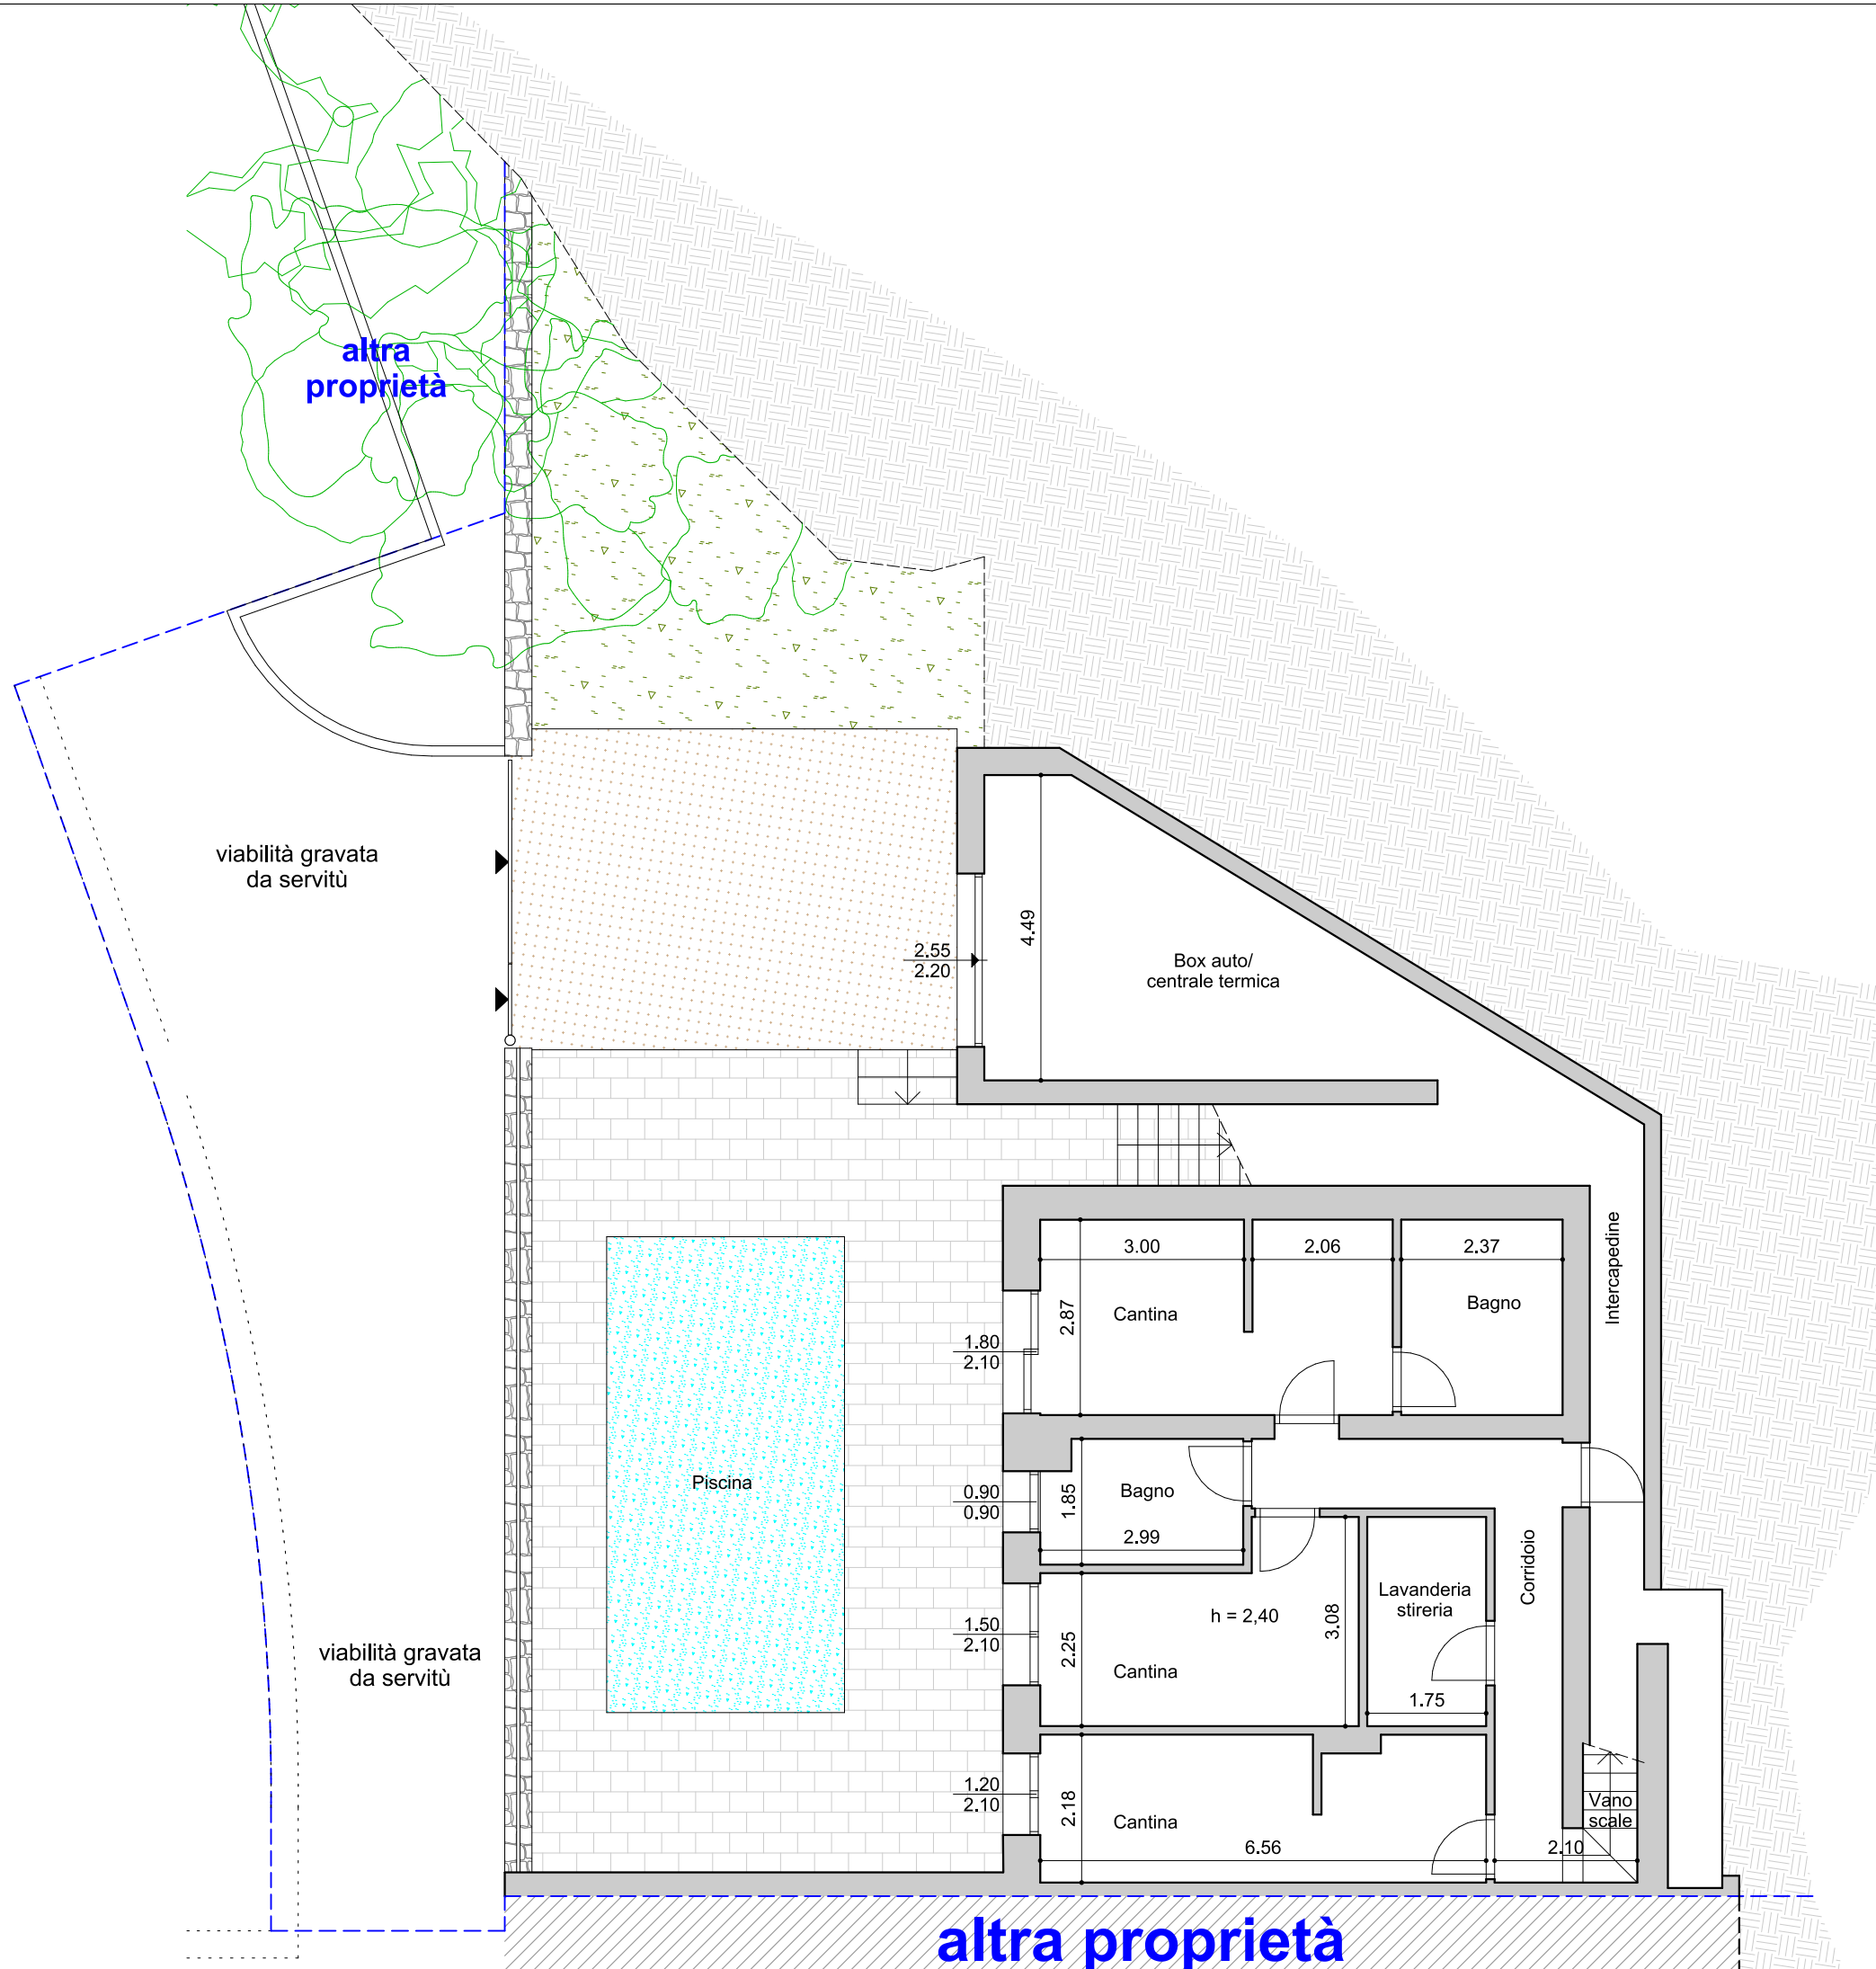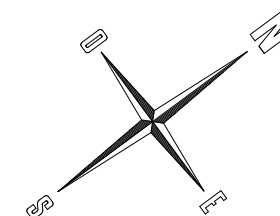

Bifamigliare D1  
pianta copertura  
Scala 1:100


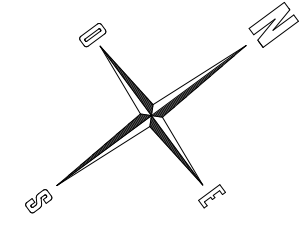


altra  
proprietà

altra  
proprietà

altra  
proprietà

altra  
proprietà

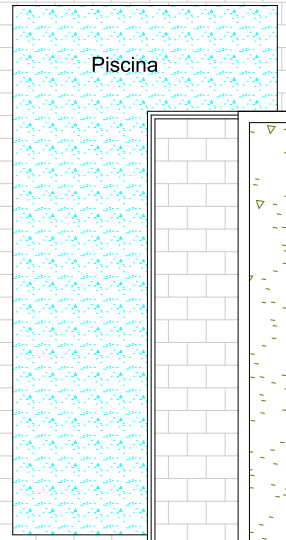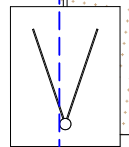

Piscina

altra  
proprietà

altra  
proprietà

